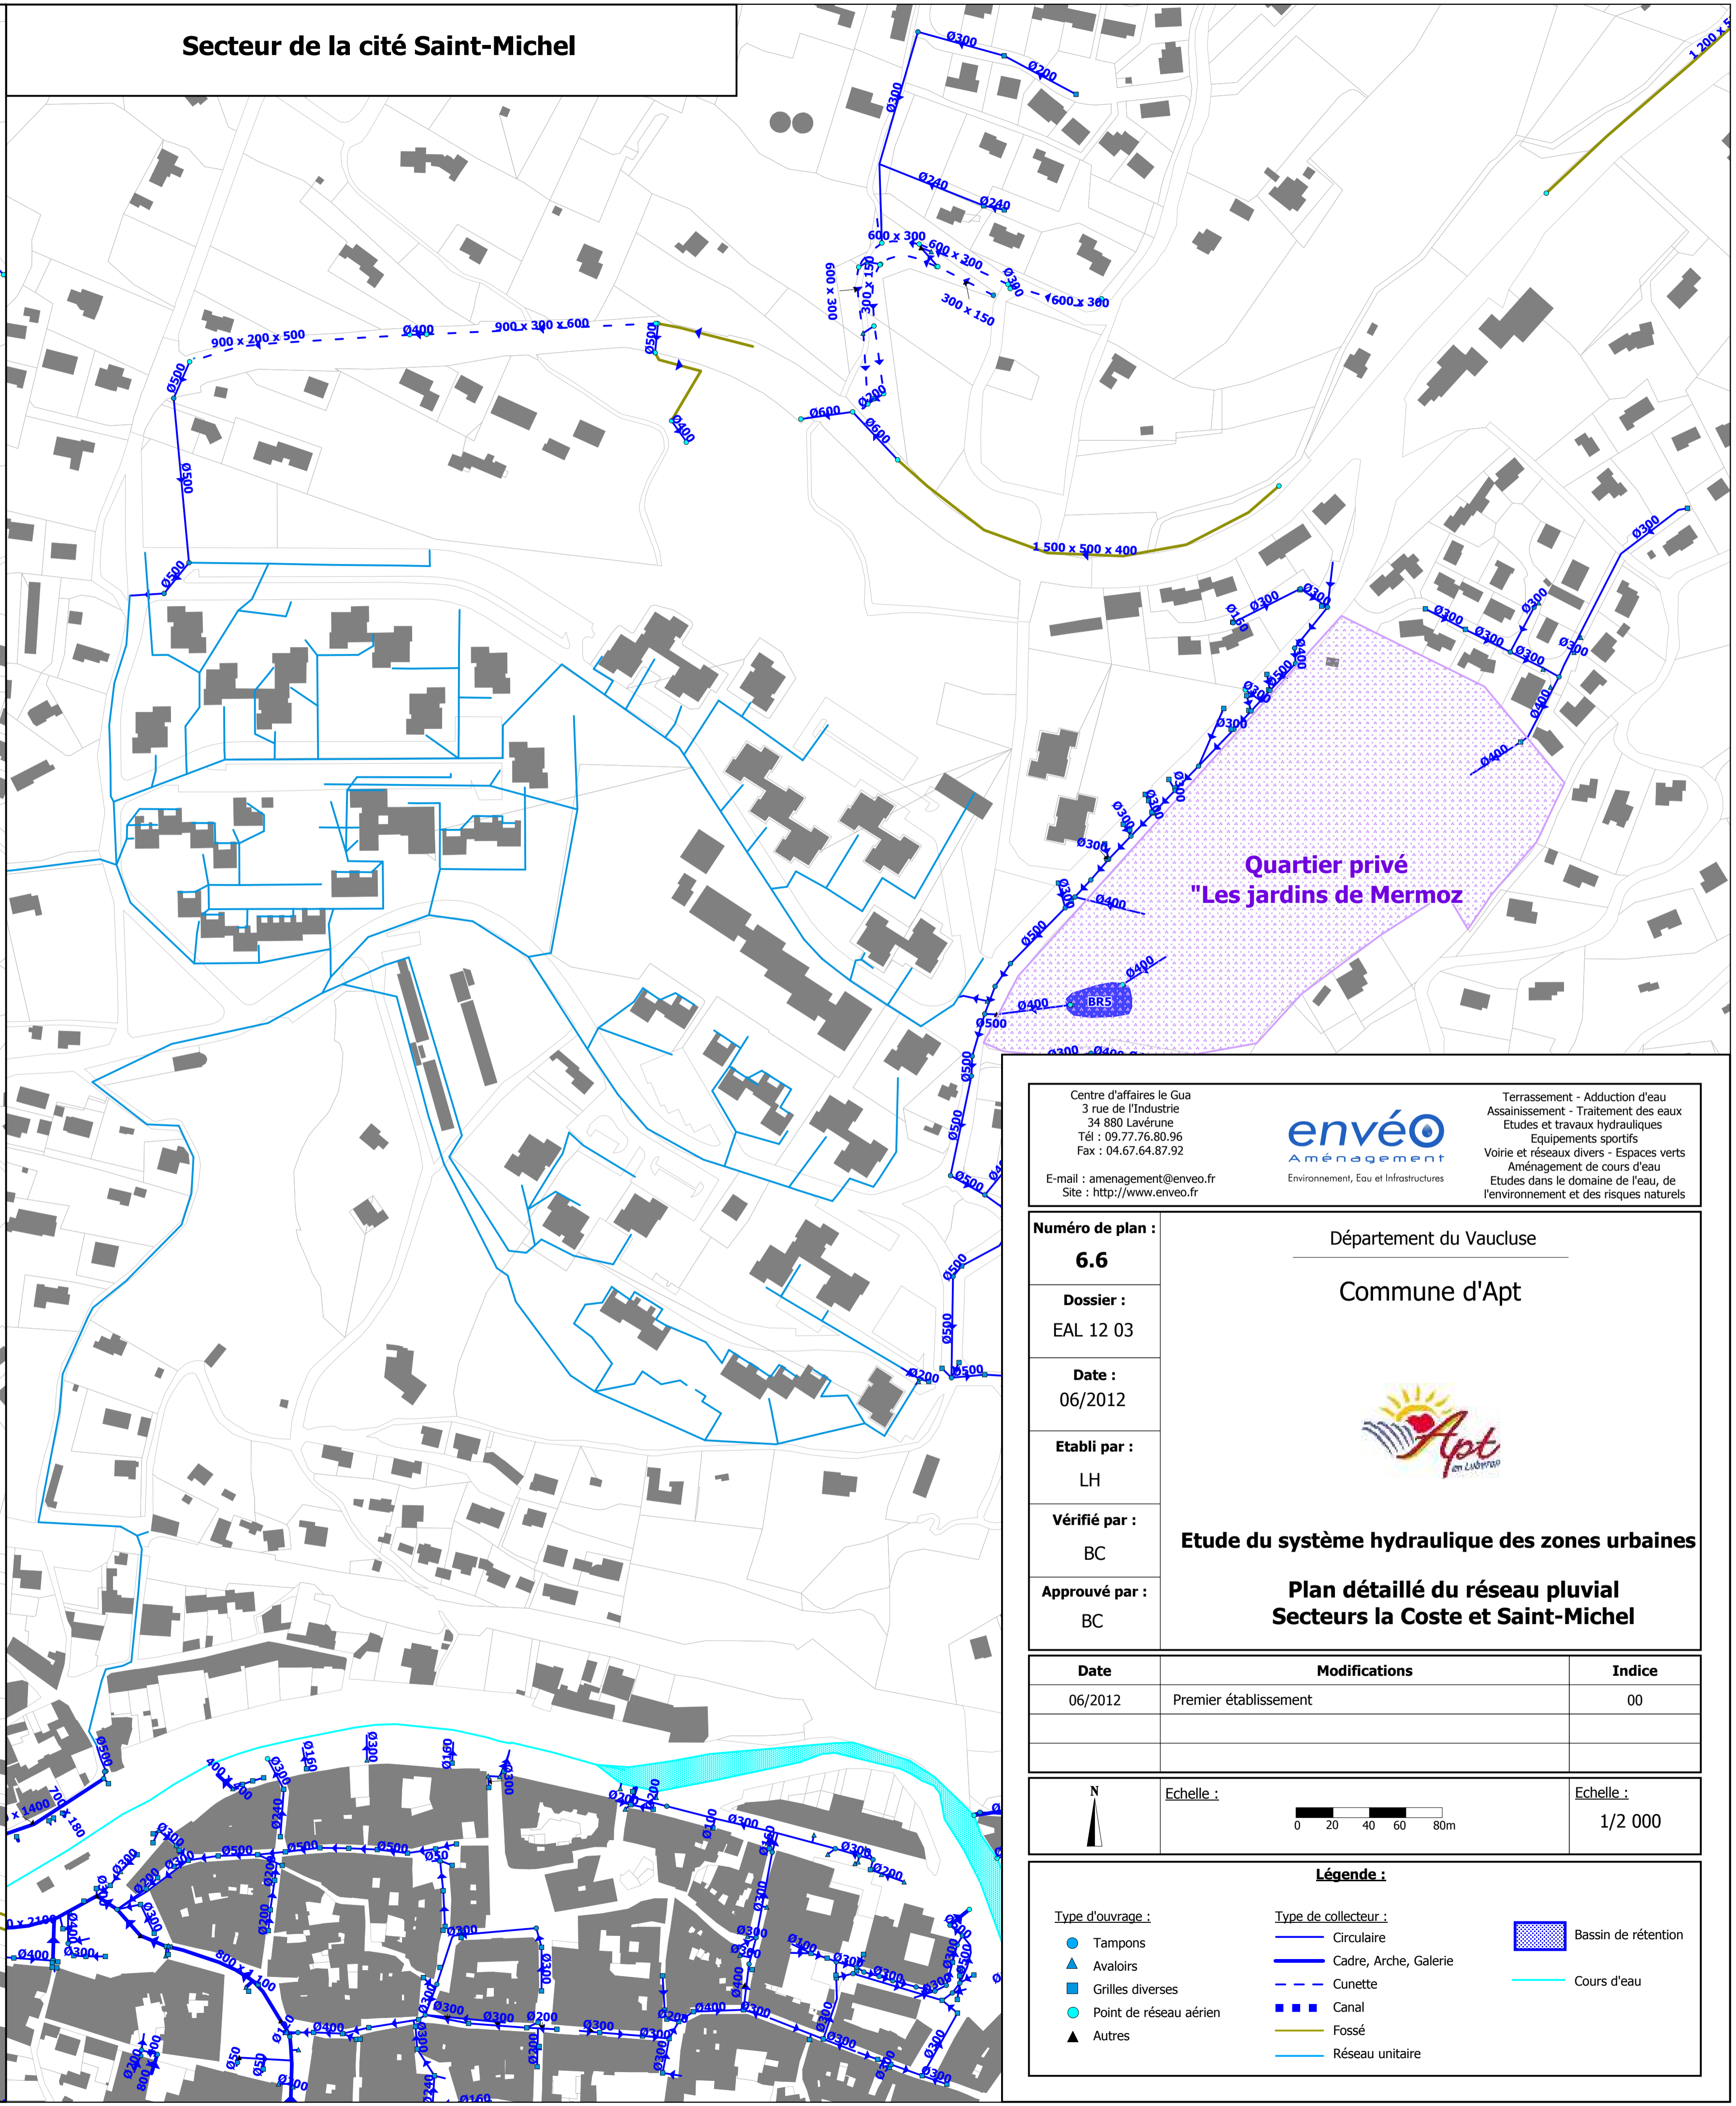


Secteur la Coste



Secteur de la cité Saint-Michel



Centre d'affaires le Gua  
3 rue de l'Industrie  
34 880 Lavérune  
Tél : 09.77.76.80.96  
Fax : 04.67.64.87.92  
E-mail : aménagement@envéo.fr  
Site : http://www.envéo.fr

**envéo**  
Aménagement  
Environnement, Eau et Infrastructures

Terrassement - Adduction d'eau  
Assainissement - Traitement des eaux  
Etudes et travaux hydrauliques  
Equipements sportifs  
Voie et réseaux divers - Espaces verts  
Aménagement de cours d'eau  
Etudes dans le domaine de l'eau, de l'environnement et des risques naturels

Numéro de plan : **6.6**

Dossier : EAL 12 03

Date : 06/2012

Etabli par : LH

Vérifié par : BC

Approuvé par : BC

Département du Vaucluse  
Commune d'Apt

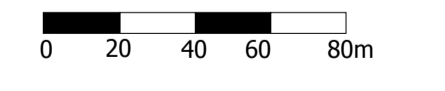


**Etude du système hydraulique des zones urbaines**

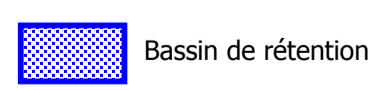
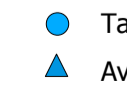


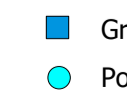
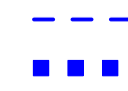


 
 



**Plan détaillé du réseau pluvial**  
**Secteurs la Coste et Saint-Michel**

Date	Modifications	Indice
06/2012	Premier établissement	00

N

Echelle :  Echelle : 1/2 000

**Légende :**

<b>Type d'ouvrage :</b>	<b>Type de collecteur :</b>	 Bassin de rétention
 Tampons	 Circulaire	 Cours d'eau
 Avaloirs	 Cadre, Arche, Galerie	
 Grilles diverses	 Cunette	
 Point de réseau aérien	 Canal	
 Autres	 Fossé	
	 Réseau unitaire	